



BYT 2.2

2.NP / 3+kk / 83,3 m²

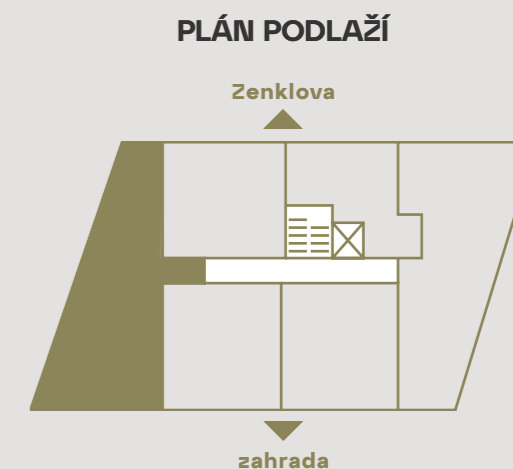

1	Chodba	13,5 m ²
2	Obývací pokoj + kk	27,4 m ²
3	Ložnice	17,6 m ²
4	Koupelna	3,9 m ²
5	WC	1,8 m ²
6	Komora	2,1 m ²
7	Ložnice	11,7 m ²
Užitná plocha bytu		78 m ²
Svislé konstrukce		5,3 m ²
Podlahová plocha bytu		83,3 m ²
8	Lodžie	11,9 m ²

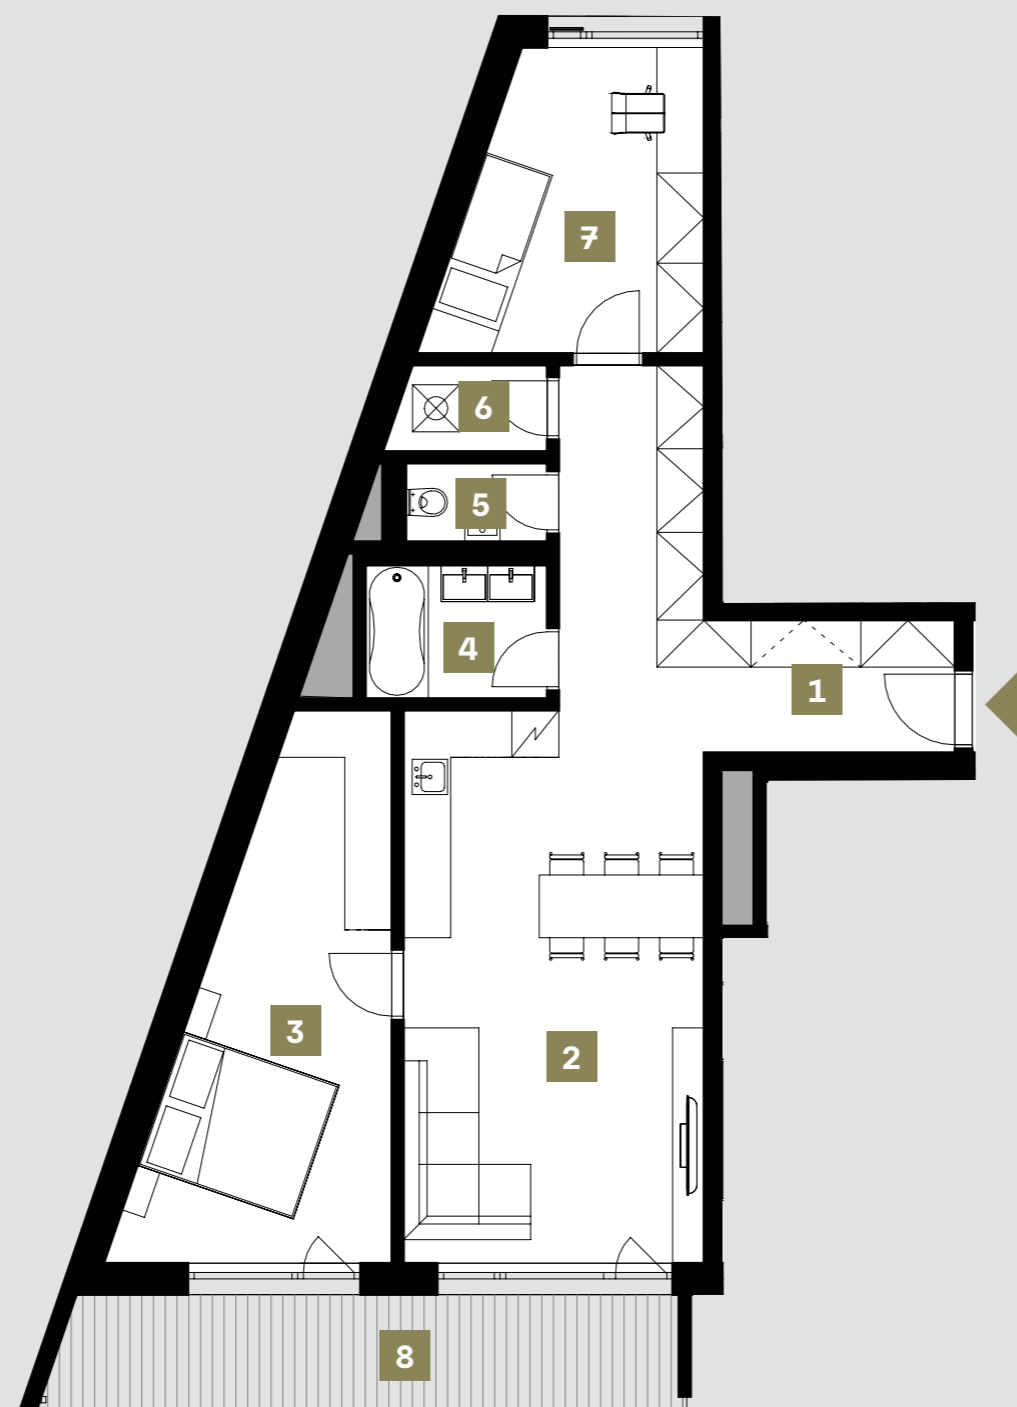

www.zen-rezidence.cz

Výhradní prodejce:
**LEXXUS
NORTON**



Podlahová plocha bytu je včetně ploch příček a vnitřních nosných stěn dle vládního nařízení č. 366/2013 Sb. Veškeré materiály a informace jsou pouze orientační. Rozsah dodávky je specifikován ve standardech bytu. Investor si vyhrazuje právo na změnu.