



BYT 4.5

4.NP / 3+kk / 89,6 m²

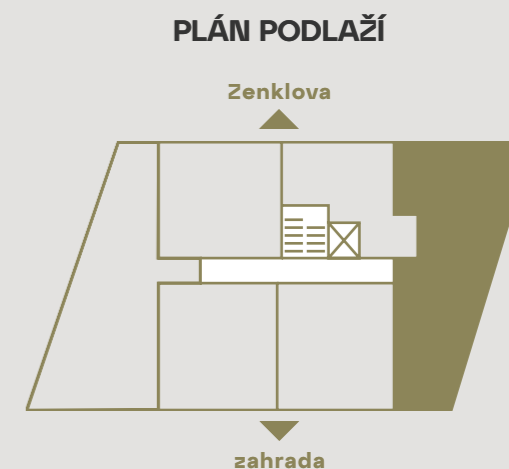

1	Chodba	14,3 m ²
2	Obývací pokoj + kk	30,2 m ²
3	Ložnice	15,8 m ²
4	Ložnice	15,3 m ²
5	Koupelna	4,1 m ²
6	WC	1,6 m ²
7	Komora	1,9 m ²
Užitná plocha bytu		83,2 m ²
Svislé konstrukce		6,4 m ²
Podlahová plocha bytu		89,6 m ²
8	Lodžie	5,5 m ²

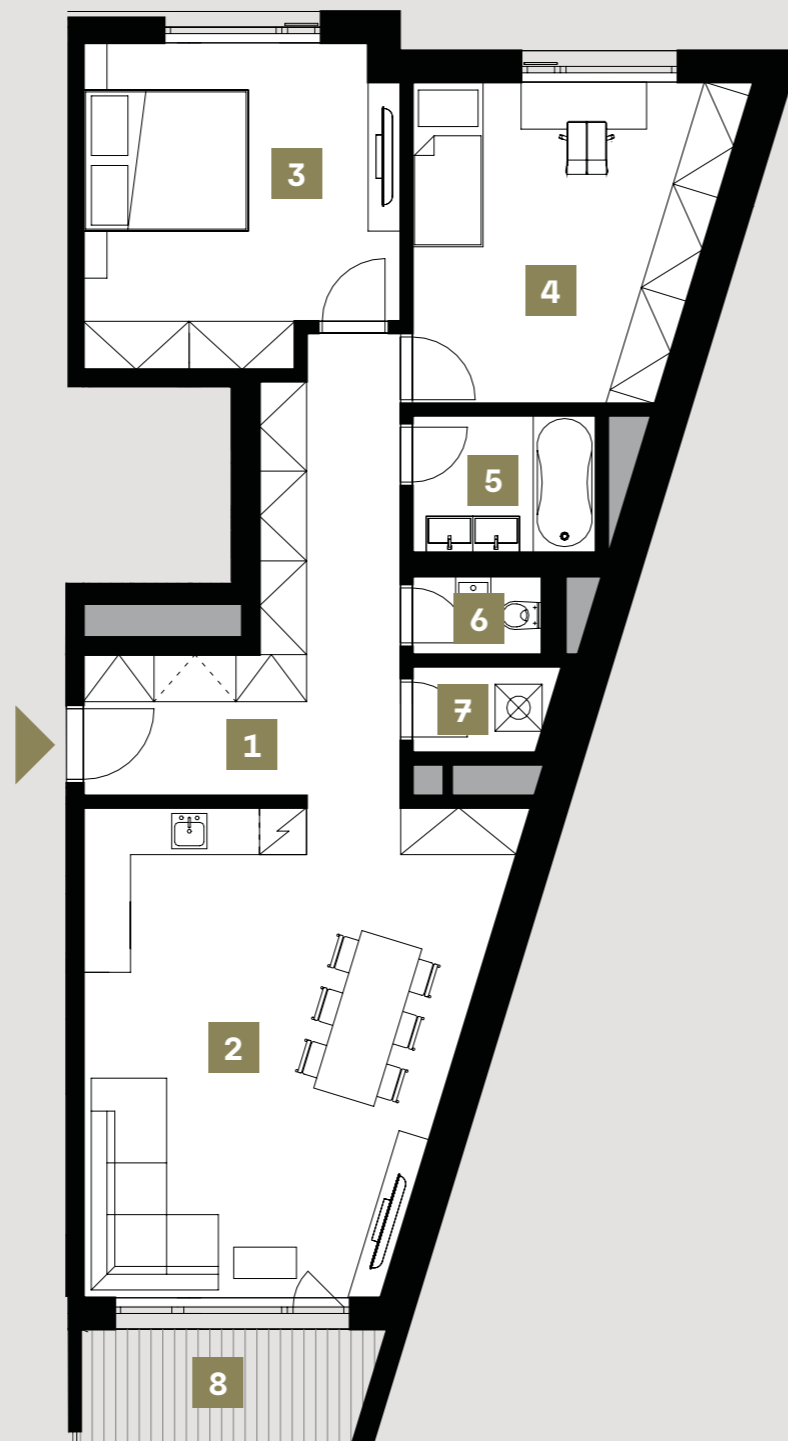

www.zen-rezidence.cz

Výhradní prodejce:
**LEXUS
NORTON**



Podlahová plocha bytu je včetně ploch příček a vnitřních nosných stěn dle vládního nařízení č. 366/2013 Sb. Veškeré materiály a informace jsou pouze orientační. Rozsah dodávky je specifikován ve standardech bytu. Investor si vyhrazuje právo na změnu.